


VIA MAZZINI 75

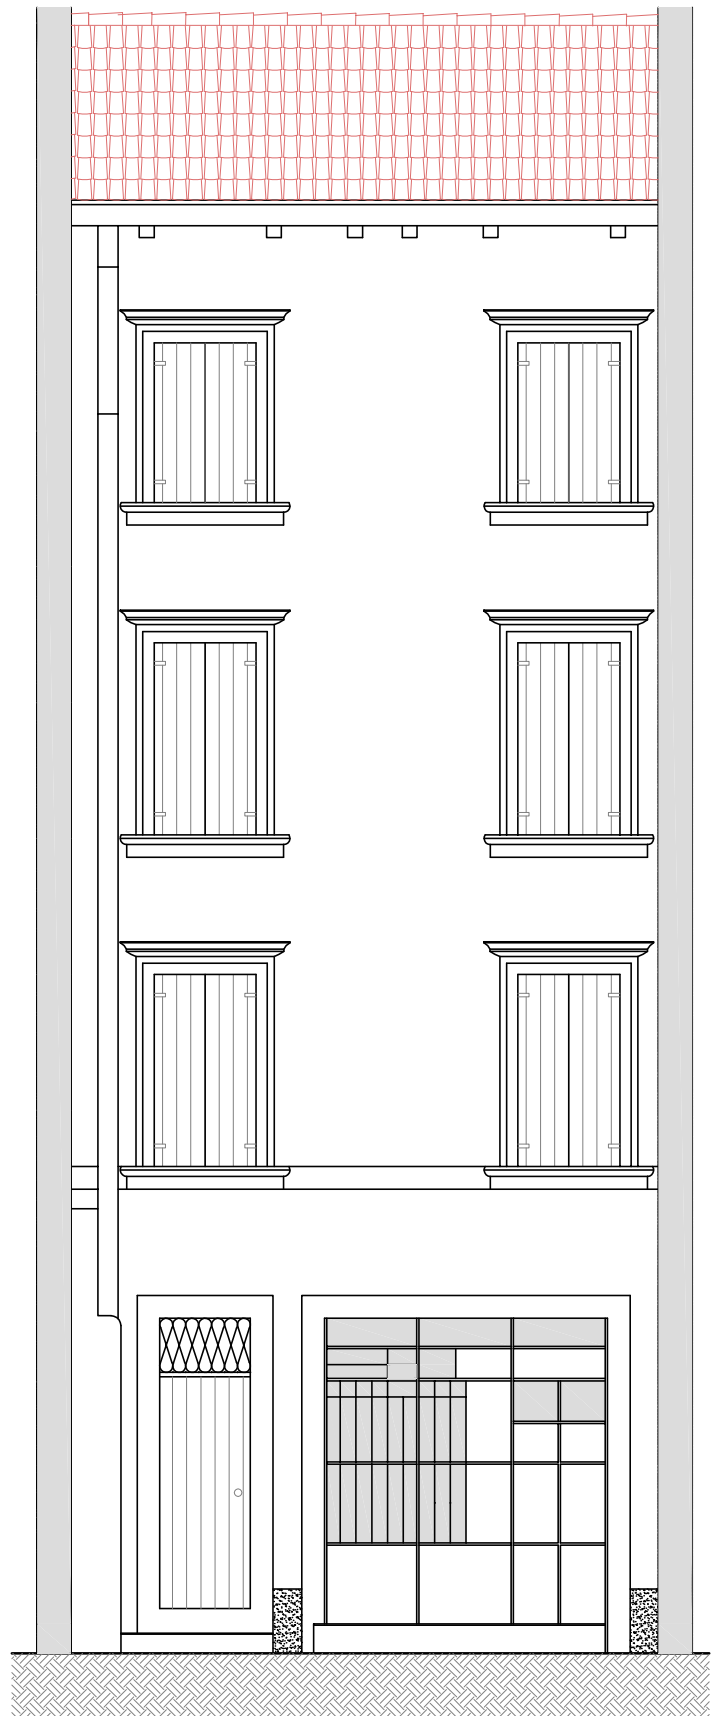

VIC. TRE MARCHETTI 34